


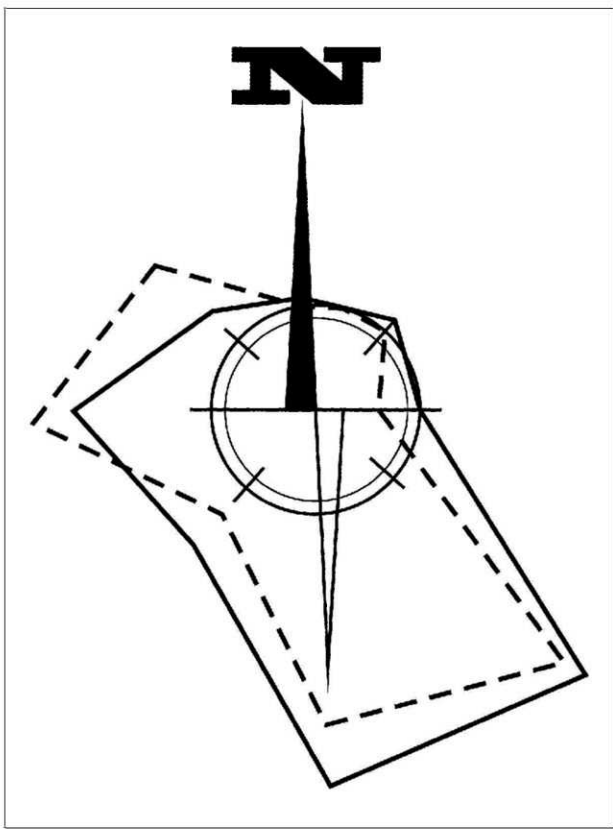

Генеральный план
Верхнесанибанского сельского поселения
Пригородного района Республики Северная Осетия-Алания

КАРТА ГРАНИЦ НАСЕЛЕННЫХ ПУНКТОВ
ВХОДЯЩИХ В СОСТАВ ПОСЕЛЕНИЯ

Масштаб 1: 10 000
в 1 см 100 м

0 200 400 600 800 1000



РЕСПУБЛИКА СЕВЕРНАЯ ОСЕТИЯ-АЛАНИЯ
АДМИНИСТРАТИВНО-ТЕРРИТОРИАЛЬНОЕ ДЕЛЕНИЕ

Городской округ/Муниципальный район	Административный центр	№
Город Владикавказ	Владикавказ	1
Алаги́рский район	Алагир	2
Ардонский район	Ардон	3
Дигорский район	Дигора	4
Ирафский район	Чиккола	5
Юртовский район	Эльхотово	6
Моздокский район	Моздок	7
Правобережный район	Беслан	8
Пригородный район	Октябрьское	9



Экспликация существующих объектов

- База отдыха "Алунта"
- Ресторан (не действ.)
- Водонапорная башня
- Вышка сот. связи (Мегафон)
- Охотничье хозяйство

УСЛОВНЫЕ ОБОЗНАЧЕНИЯ

Границы	
проект.	сущ.
	Граница района
	Граница сельского поселения
	Граница населенного пункта
Гидрография	
	Озера, пруды, водохранилища, реки
	Реки, ручьи
	Реки, ручьи пересыхающие
Рельеф	
	Основные горизонтали
	Дополнительные горизонтали
	Отметки высот
Территории	
	Территории индивидуальной жилой застройки
	Территории общественного, делового и коммерческого назначения
	Территории производственно-коммунального назначения
	Территории инженерной инфраструктуры
	Территории транспортной инфраструктуры
	Территории ЛПХ
	Территории карьеров
	Территории рекреации
Территории сельскохозяйственного назначения	
	Территории пастбищ
	Кустарниковая растительность
	Лесополосы
Территории сельскохозяйственного использования	
	Территории сельскохозяйственного использования в границах населенного пункта
Земли лесного фонда	
	Леса, лесонасаждения
Территории специального назначения	
	Территории кладбищ

Объекты капитального строительства

	Администрация
	Школа
	Почта
	ФАП
	Спортивная площадка
	Кафе
	База отдыха

Инженерная и транспортная инфраструктура

	Автомобильная дорога федерального значения
	Автомобильная дорога регионального значения
	Автомобильная дорога местного значения
	Дорога полевая, лесная
	Мост
	Межпоселковый газопровод
	Газопровод высокого давления
	Газопровод низкого давления
	Водопровод
	ВОЛС
	ЛЭП 110 кВ
	ЛЭП 35 кВ
	ЛЭП 10 кВ и ниже
	ШРП
	Водозабор
	Водонапорная башня
	Трансформаторная будка
	Вышка сотовой связи
	АТС

Объекты культурного наследия и памятники истории и культуры

	Памятник истории и культуры (прочие)
	Территории ОКН, памятников истории и культуры



с. Верхняя Саниба

Межселенные территории

Межселенные территории

Заказчик:				
Администрация Верхнесанибанского сельского поселения Пригородного района Республики Северная Осетия-Алания				
Директор	М.В. Черномуров	Лист	№ док.	Подпись
Нач. отдела	А.А. Соликов	Лист	№ док.	Подпись
Инженер-картограф	В.В. Гришин	Лист	№ док.	Подпись
Картограф	А.П. Рыбасова	Лист	№ док.	Подпись
Картограф	О.Н. Исаева	Лист	№ док.	Подпись
Масштаб 1: 10 000 в 1 см 100 м				
ООО "ГеоВерсум"				